



PLANTA VIVIENDA 2, 4, 6 Y 8 ESCALA 1:100

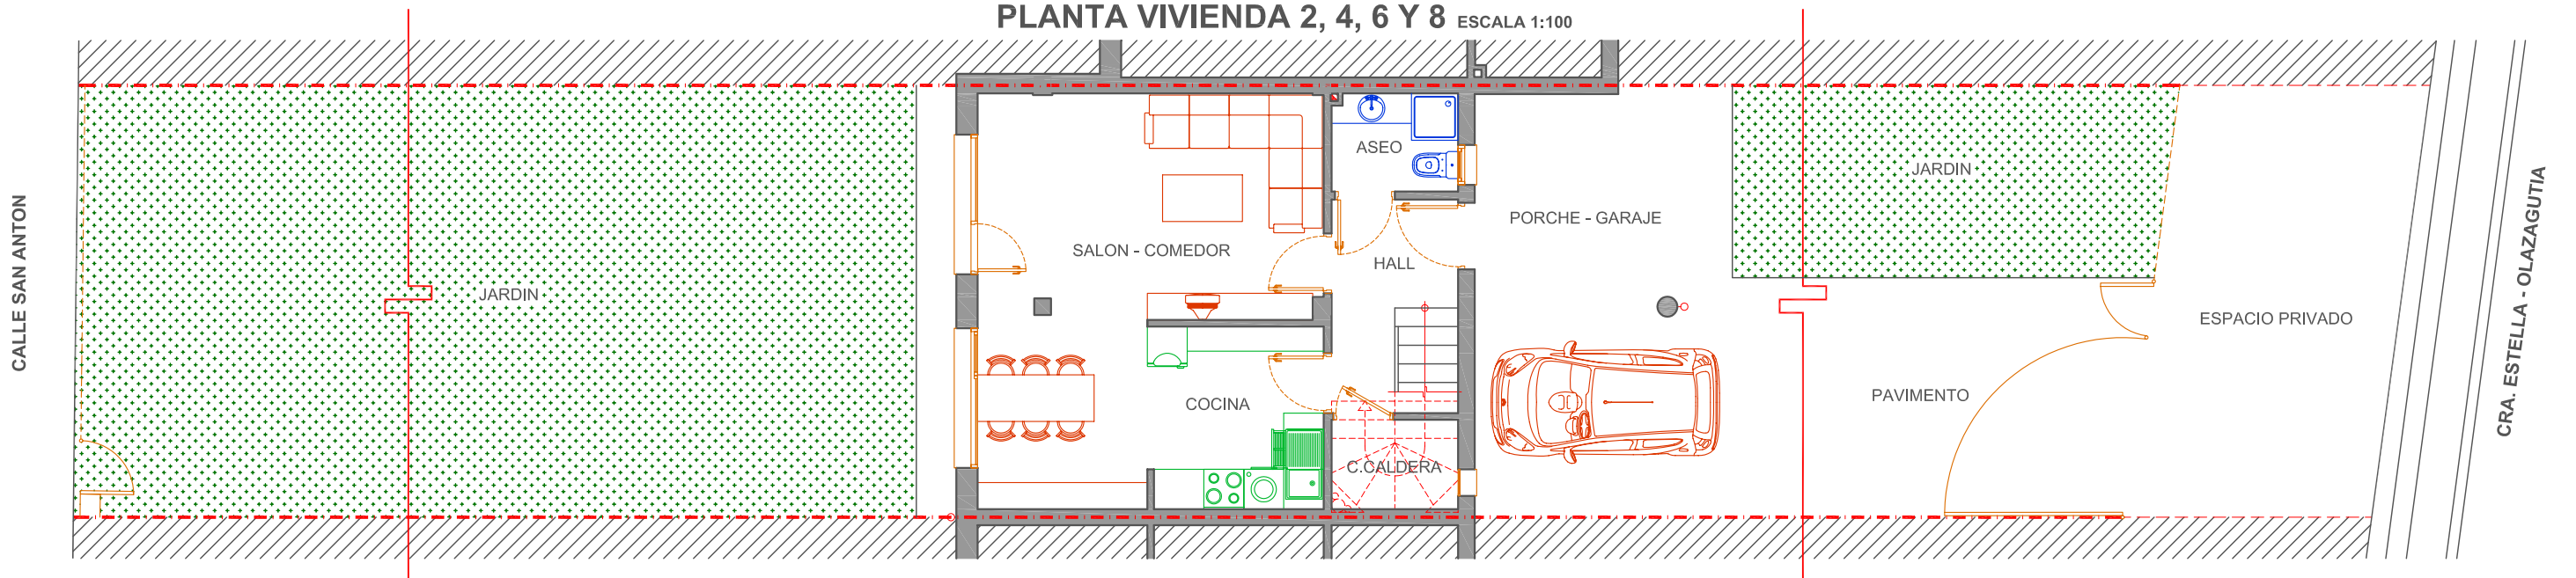


PLANTA BAJA

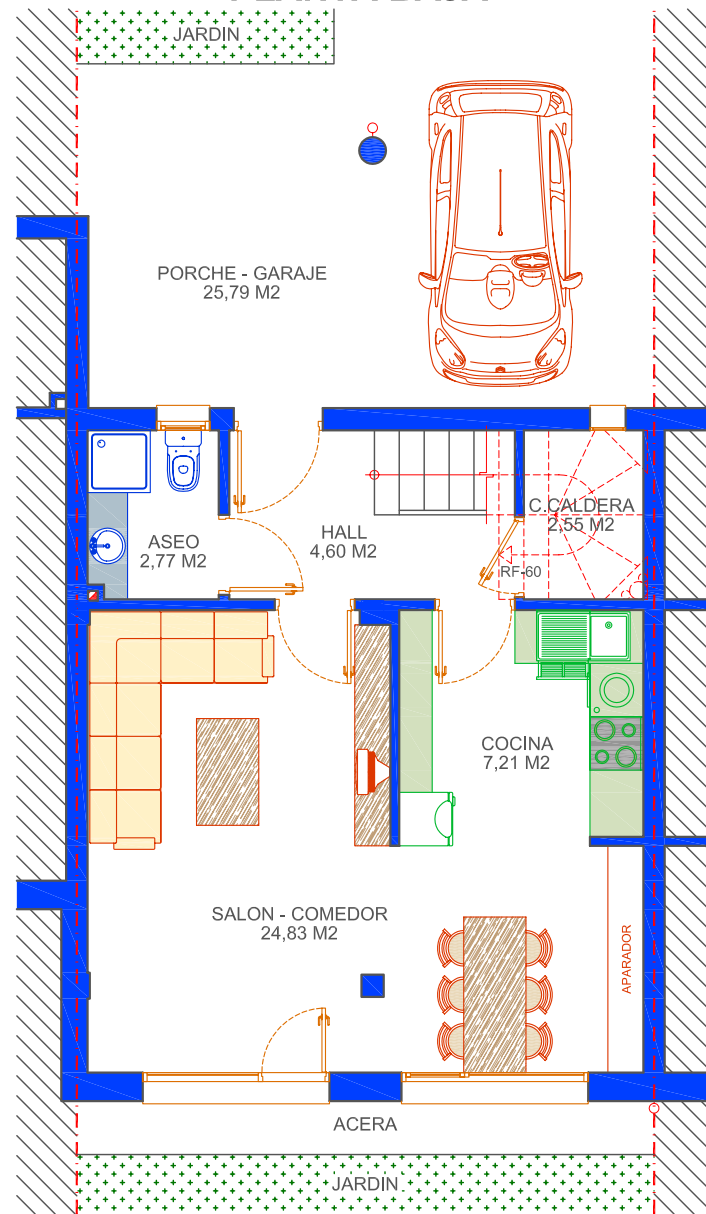

SUPERFICIE UTIL VIVIENDA	= 41,96 M ²
SUPERFICIE UTIL PORCHE 100%	= 25,79 M ²
TOTAL SUPERFICIE UTIL	= 67,75 M ²
SUPERFICIE CONSTRUIDA VIVIENDA	= 51,92 M ²
SUPERFICIE CONSTRUIDA PORCHE 100%	= 25,79 M ²
TOTAL SUPERFICIE CONSTRUIDA	= 77,71 M ²

PLANTA PRIMERA

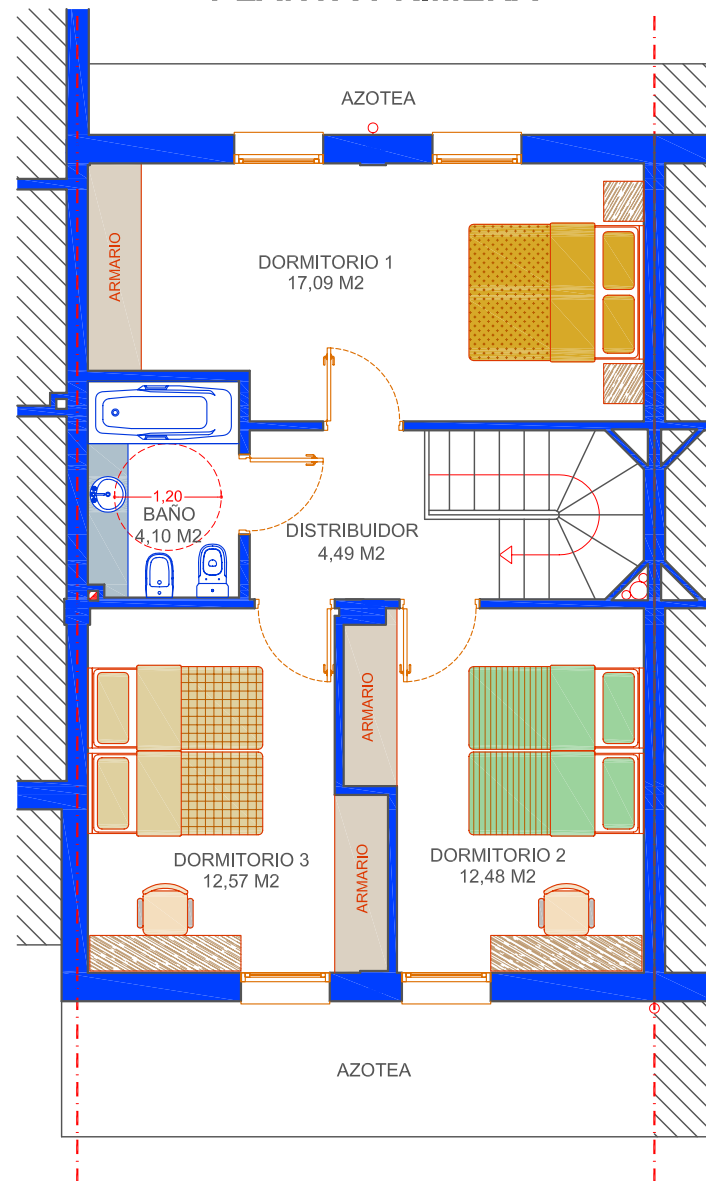

SUPERFICIE UTIL VIVIENDA	= 50,73 M ²
SUPERFICIE CONSTRUIDA VIVIENDA	= 64,90 M ²

SITUACION VIVIENDA 2, 4, 6 Y 8 ESCALA 1:500



8 VIVIENDAS ADOSADAS EN ZUDAIRE
RICOSAR PROMOCIONES INMOBILIARIAS S.L.