



PLANTA BAJA

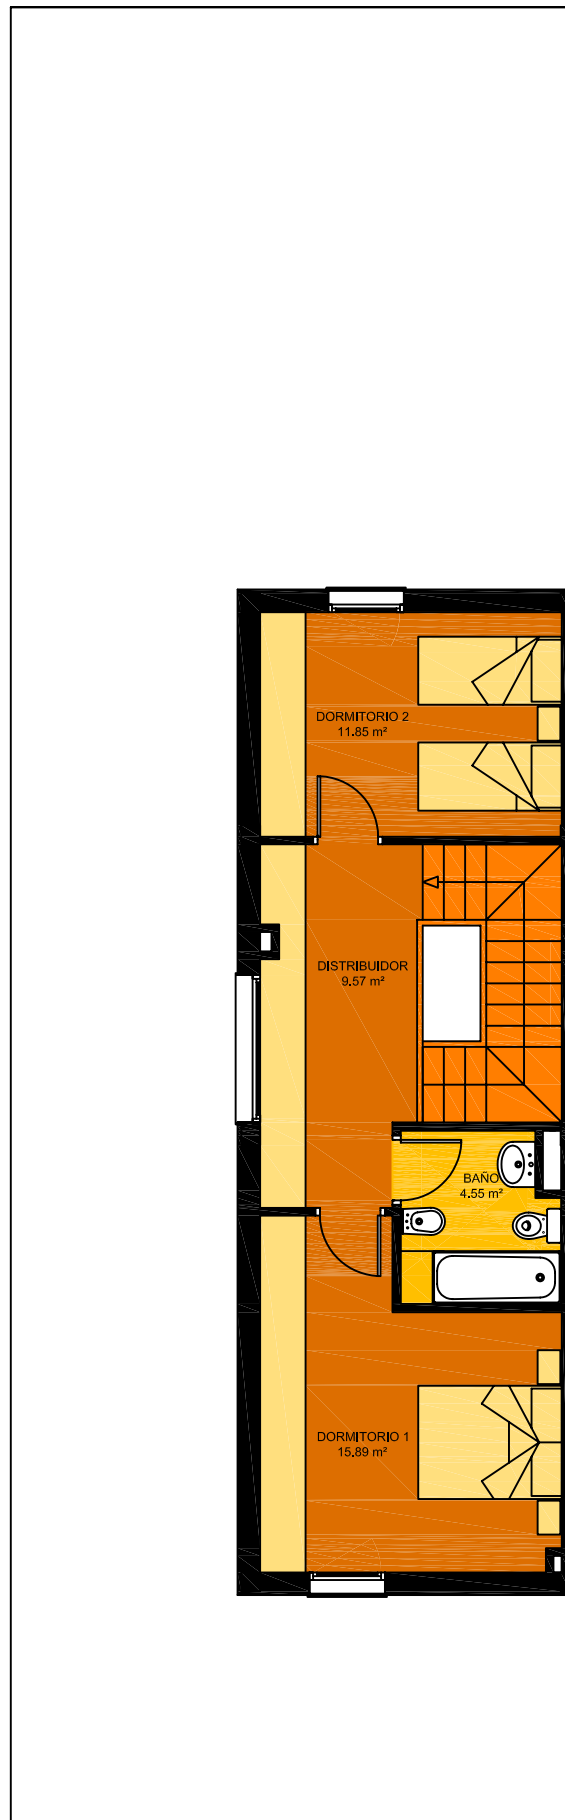


PLANTA PRIMERA

NOTA IMPORTANTE:
La documentación de este dossier es indicativa y susceptible de modificación por requerimiento de la Dirección Técnica.

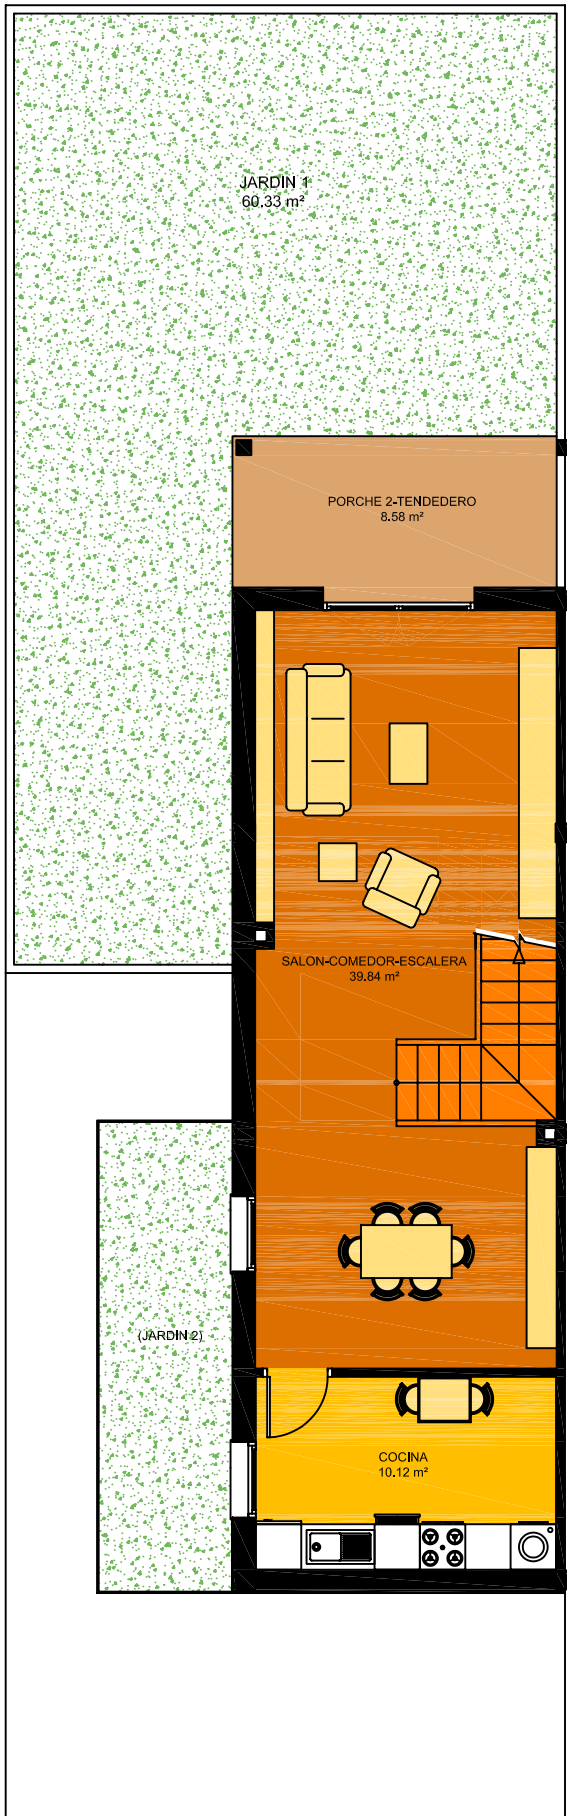

PLANTA SS

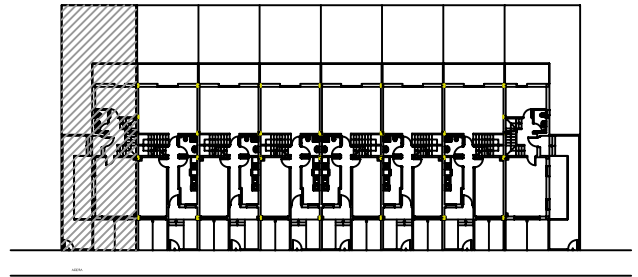

EMPLAZAMIENTO
VIVIENDA 1

CUADRO SUPERFICIES UTILES

PLANTA SS 54.25m²

Vivienda.....49.96 m²
Exteriores 50%.....4.29 m²

PLANTA BAJA 52.33m²

Vivienda.....24.06 m²
Local.....23.00 m²
Exteriores 50%.....5.27 m²

PLANTA PRIMERA 41.86m²

Vivienda.....41.86 m²

TOTAL.....148.44 m²



8 VIVIENDAS ADOSADAS EN TUDELA

HARUGUI PROMOCION Y GESTION INMOBILIARIA