



PLANTA BAJA

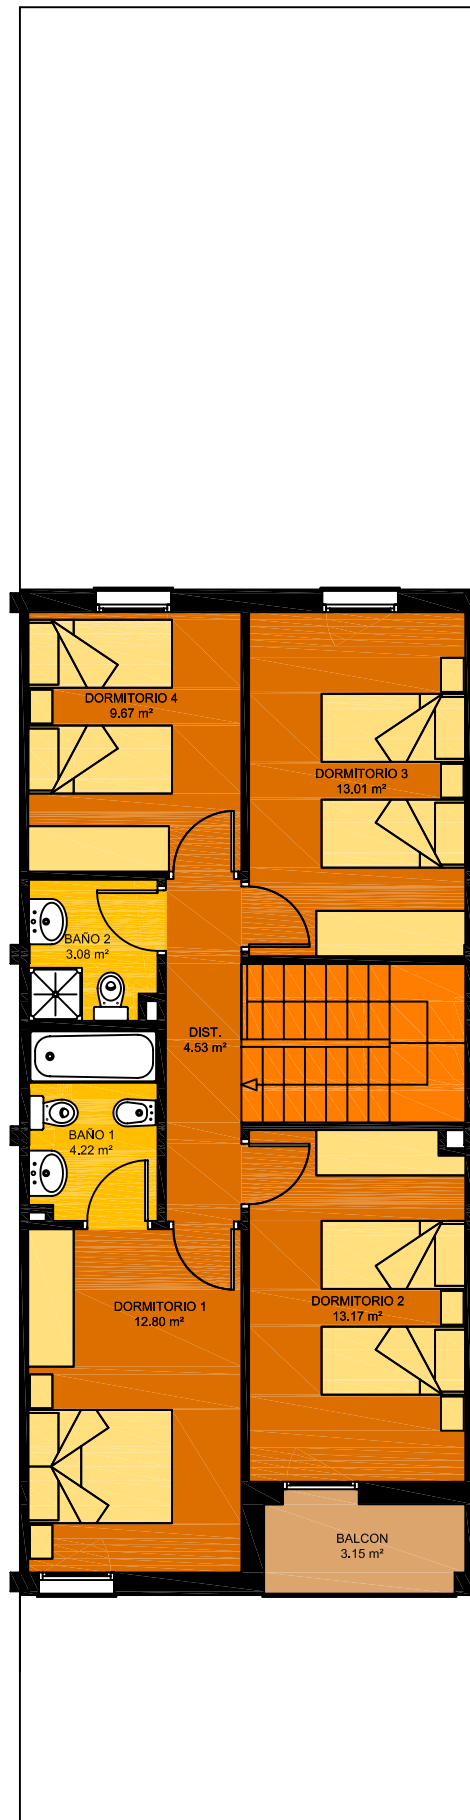


PLANTA PRIMERA

NOTA IMPORTANTE:  
La documentación de este dossier es indicativa y susceptible de modificación por requerimiento de la Dirección Técnica.

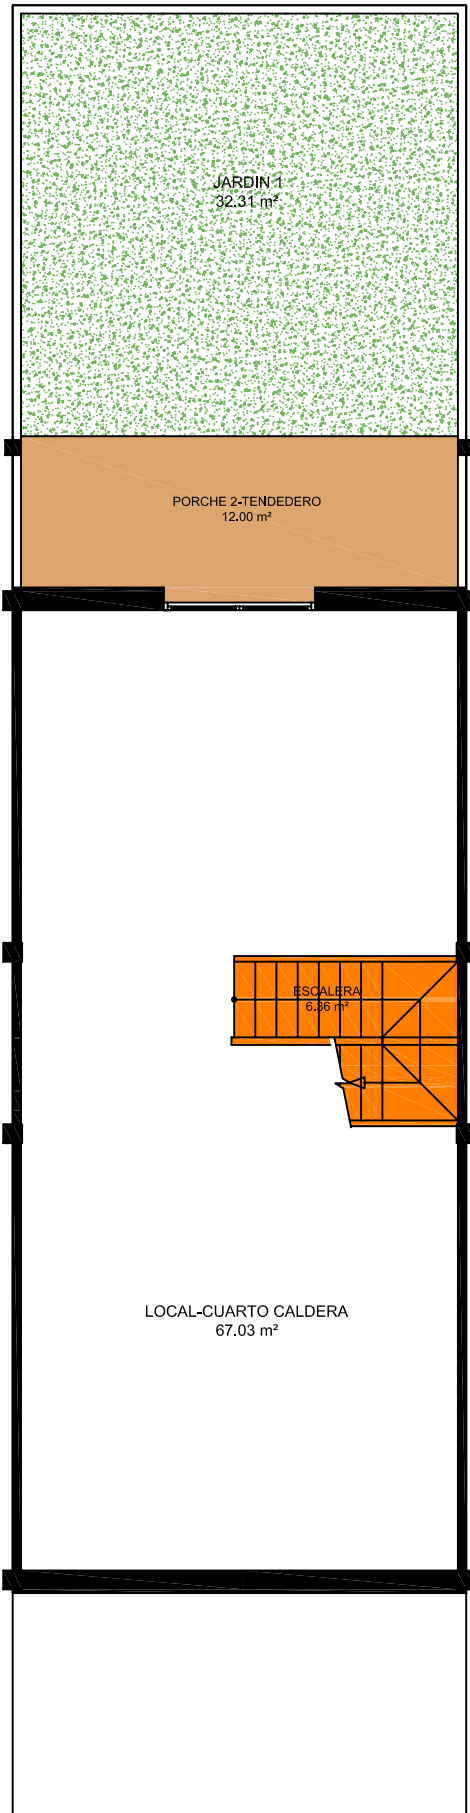

PLANTA SS

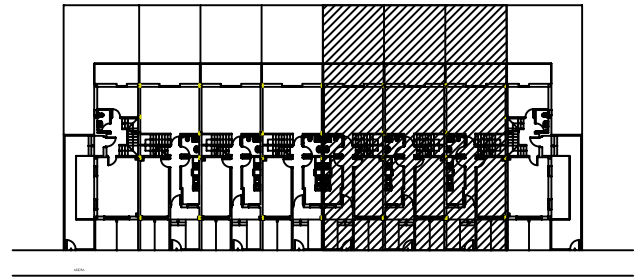

EMPLAZAMIENTO  
VIVIENDAS 5,6 y 7

### CUADRO SUPERFICIES UTILES

PLANTA SS 54.25m<sup>2</sup>

Vivienda.....49.96 m<sup>2</sup>  
Exteriores 50%.....4.29 m<sup>2</sup>

PLANTA BAJA 52.33m<sup>2</sup>

Vivienda.....24.06 m<sup>2</sup>  
Local.....23.00 m<sup>2</sup>  
Exteriores 50%.....5.27 m<sup>2</sup>

PLANTA PRIMERA 41.86m<sup>2</sup>

Vivienda.....41.86 m<sup>2</sup>

**TOTAL.....148.44 m<sup>2</sup>**



**8 VIVIENDAS ADOSADAS EN TUDELA**

**HARUGUI PROMOCION Y GESTION INMOBILIARIA**